


First= +5,14<sup>5</sup>

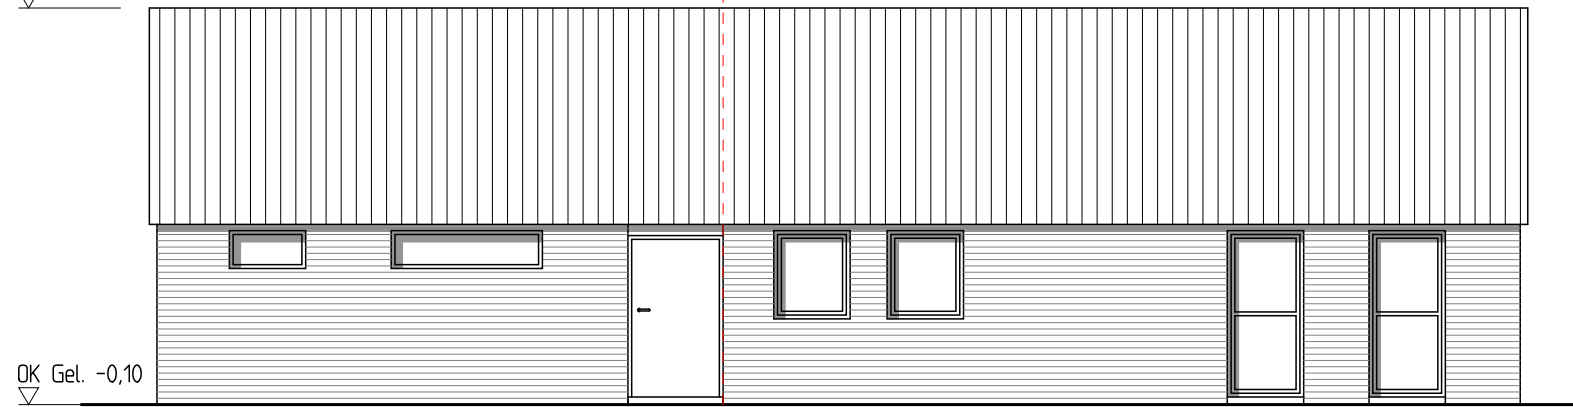


Süden - Bestand

First= +5,14<sup>5</sup>



Westen

First= +5,14<sup>5</sup>

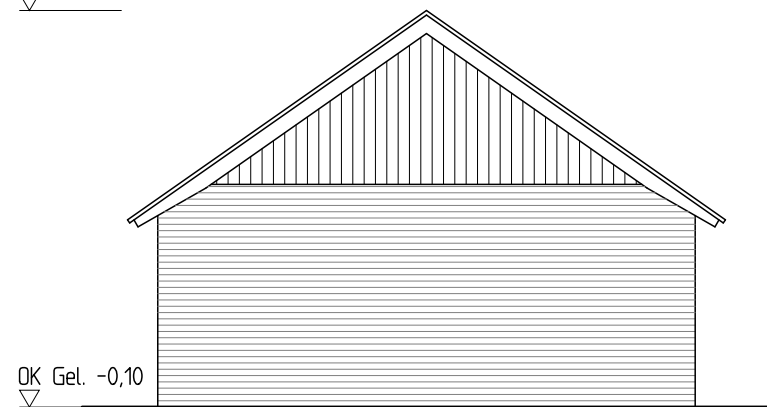


Norden - Neubau

First= +5,14<sup>5</sup>




Osten

- Neue Bauteile
- Bestand

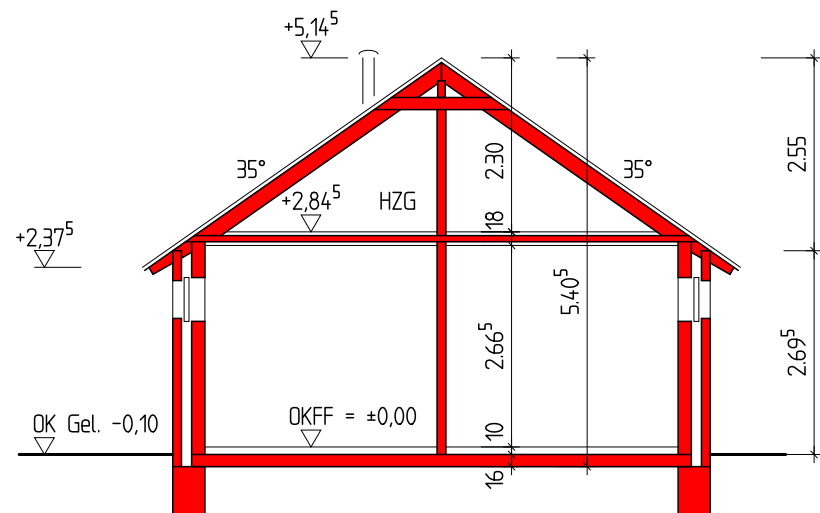

Schnitt A-A

	Anbau von Dusch- und Umkleieräumen an bestehendes Vereinsheim Im Breul 30 48317 Drensteinfurt
	Bauherr: Tennisclub Rinkerode e.V. Im Breul 30 48317 Drensteinfurt
<b>Ingenieurbüro Smolnik</b> Dipl.-Ing. Architekt Volker Smolnik Max-Winkelmann-Str. 48 48165 Münster Tel 02501 - 964 49 10 info@ingbuero-smolnik.de	Ansichetrn u. Schnitt Maßstab 1 : 100 Datum 11.02.2021